

200-570

**Управление Федеральной службы государственной регистрации, кадастра и картографии по Смоленской области**  
(полное наименование органа кадастрового учета)

КВ.1

**КАДАСТРОВАЯ ВЫПИСКА О ЗЕМЕЛЬНОМ УЧАСТКЕ**

"16" октября 2017 г. № 6700/301/2017-402681

1	Кадастровый номер:	67:17:0010350:12	2	Лист № 1	3	Всего листов: 4
5	Номер кадастрового квартала:	67:17:0010350	6	Дата внесения номера в государственный кадастр недвижимости: 22.09.2003		
8	Кадастровые номера объектов капитального строительства: —					
10	Адрес (описание местоположения): Смоленская область, р-н Сафоновский, г Сафонов, ул Революционная, д 10					
11	Категория земель: Земли населенных пунктов					
12	Разрешенное использование: Образование и просвещение					
13	Площадь: 3792+/-22 кв. м					
14	Кадастровая стоимость: 1310249.76 руб.					
15	Система координат: МСК 67					
16	Сведения о правах:	Вид права, номер и дата регистрации	Особые отметки	Документ	Адрес для связи с правообладателем	
	Правообладатель комитет по образованию Администрации муниципального образования "Сафоновский район" Смоленской области	Постоянное (бессрочное) пользование, № 5 от 04.01.2002	—	—	Почтовый адрес и (или) адрес электронной почты, по которым осуществляется связь с правообладателем земельного участка, отсутствует.	
17	Особые отметки: —					
18	Характер сведений государственного кадастра недвижимости (статус записи о земельном участке): Сведения об объекте имеют статус ранее учтенные					
Дополнительные сведения:						
18.1	Сведения о природных объектах, расположенных в пределах земельного участка: —					
18.2	Кадастровые номера участков, образованных из земельного участка: —					
19	Сведения о кадастровых инженерах: Рулинская Валентина Павловна, 67:17:0130, ИП Рулинская В.П., 28.11.2016 г.					

ведущий специалист - эксперт  
(полное наименование должности)


Е. В. Родина  
(инициалы, фамилия)



КАДАСТРОВАЯ ВЫПИСКА О ЗЕМЕЛЬНОМ УЧАСТКЕ

"16" октября 2017 г. № 6700/301/2017-402681

1	Кадастровый номер:	67:17:0010350:12	2	Лист № 2	3	Всего листов: 4
4	План (чертеж, схема) земельного участка					

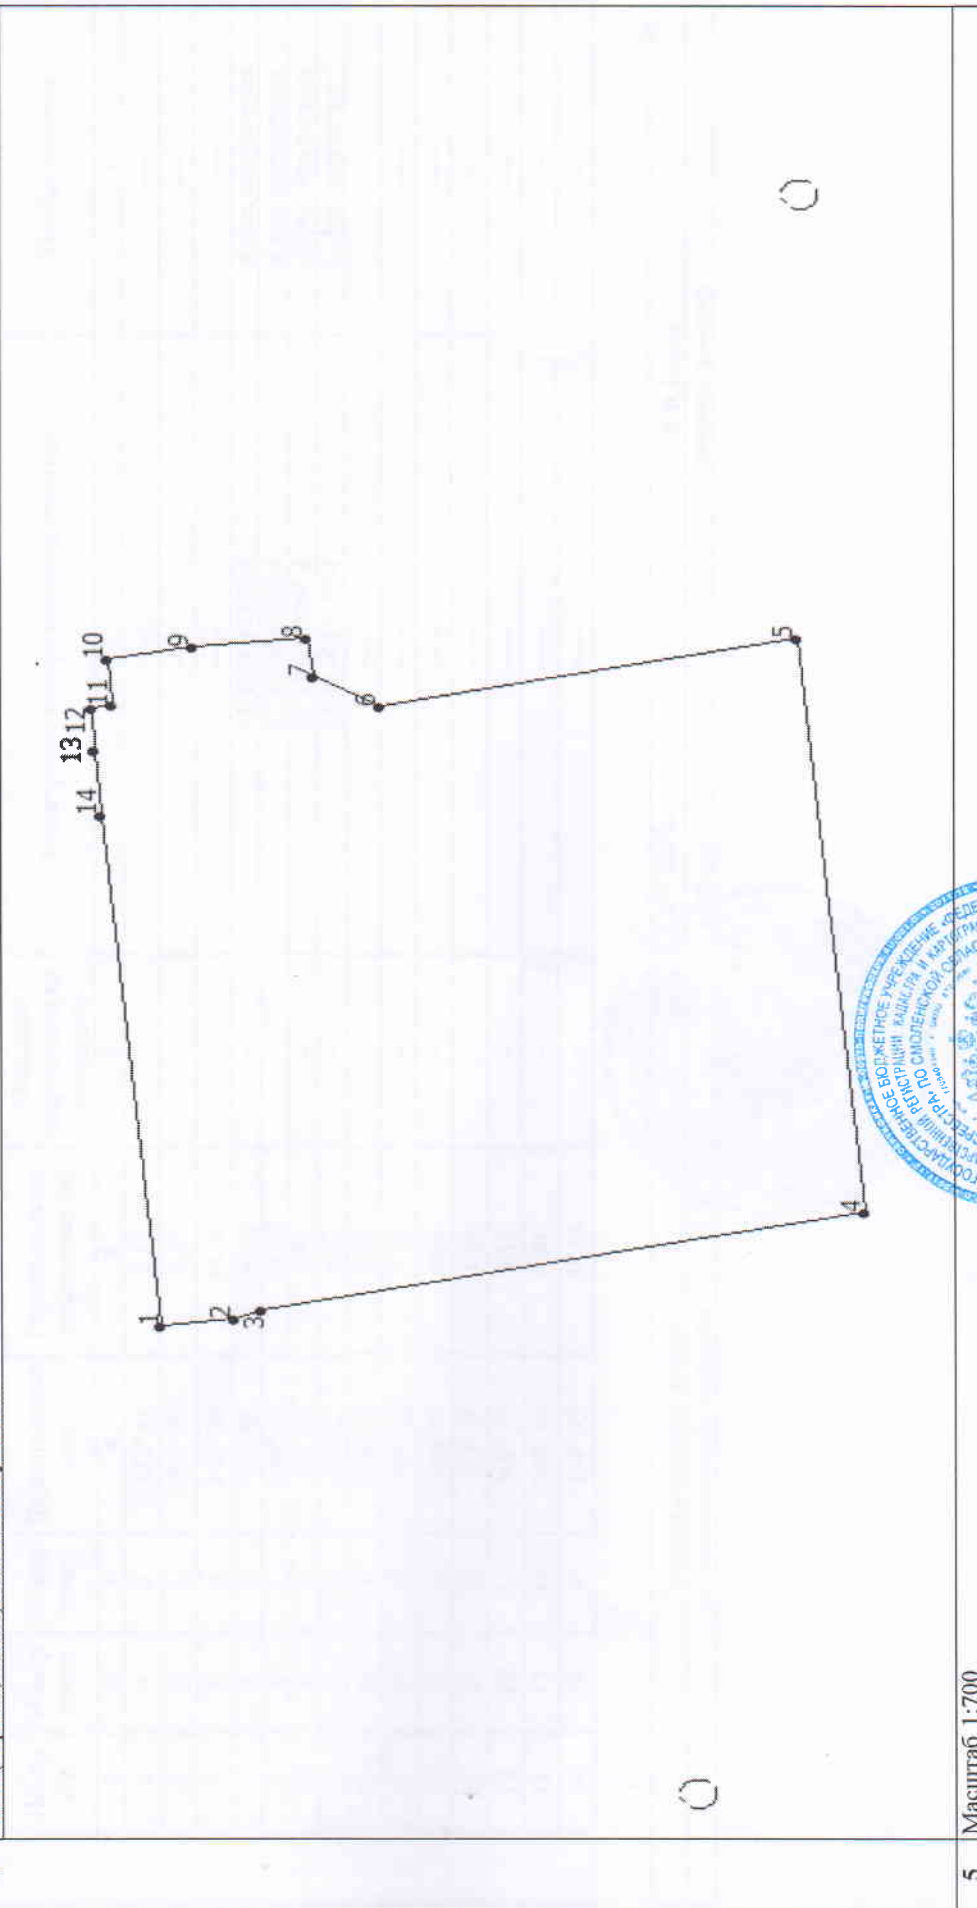

5	Масштаб 1:700	ведущий специалист - эксперт (полное наименование должности)	Е. В. Родина (инициалы, фамилия)
---	---------------	---	-------------------------------------

КАДАСТРОВАЯ ВЫПИСКА О ЗЕМЕЛЬНОМ УЧАСТКЕ

"16" октября 2017 г. № 6700/301/2017-402681

1		2		3		4	
Кадастровый номер: 67:17:0010350:12		Лист № 3		3		Всего листов: 4	
4 Описание местоположения границ земельного участка							
Номер п/п	Номер точки	Номер точки	Дирекционный угол	Горизонтальное проложение (м)	Описание закрепления на местности	Кадастровые номера смежных участков	Особые отметки
1	2	3	4	5	6	7	8
1	1	2	172° 31'	6.14	-	---	---
2	2	3	157° 7'	2.37	-	---	---
3	3	4	168° 28'	51.38	-	---	---
4	4	5	84° 50'	60.92	-	67:17:0010350:4	Адрес отсутствует
5	5	6	348° 11'	35.55	-	67:17:0010350:4	Адрес отсутствует
6	6	7	29° 26'	6.45	-	67:17:0010350:4	Адрес отсутствует
7	7	8	81° 52'	4.17	-	67:17:0010350:4	Адрес отсутствует
8	8	9	354° 13'	9.53	-	---	---
9	9	10	349° 48'	7.11	-	---	---
10	10	11	266° 4'	4.96	-	---	---
11	11	12	348° 0'	1.64	-	---	---
12	12	13	268° 33'	4.37	-	---	---
13	13	14	265° 16'	6.91	-	---	---
14	14	1	264° 45'	54.14	-	---	---



1 ведущий специалист - эксперт  
(полное наименование должности)

Е. В. Родина  
(инициалы, фамилия)

КАДАСТРОВАЯ ВЫПИСКА О ЗЕМЕЛЬНОМ УЧАСТКЕ

"16" октября 2017 г. № 6700/301/2017-402681

1		Кадастровый номер: 67:17:0010350:12		2	Лист № 4	3	Всего листов: 4
4	Описание поворотных точек границы земельного участка	Описание закрепления на местности			Особые отметки (точность определения)	5	
		Номер точки	Координаты				
		X	Y	4			
1		2	3				
1		496720.31	1298394.48	-		0.10	
2		496714.22	1298395.28	-		0.10	
3		496712.04	1298396.20	-		0.10	
4		496661.70	1298406.47	-		0.10	
5		496667.19	1298467.14	-		0.10	
6		496701.99	1298459.86	-		0.10	
7		496707.61	1298463.03	-		0.10	
8		496708.20	1298467.16	-		0.10	
9		496717.68	1298466.20	-		0.10	
10		496724.68	1298464.94	-		0.10	
11		496724.34	1298459.99	-		0.10	
12		496725.94	1298459.65	-		0.10	
13		496725.83	1298455.28	-		0.10	
14		496725.26	1298448.39	-		0.10	

/ ведущий специалист - эксперт  
(полное наименование должности)

Е. В. Родина  
(инициалы, фамилия)

